


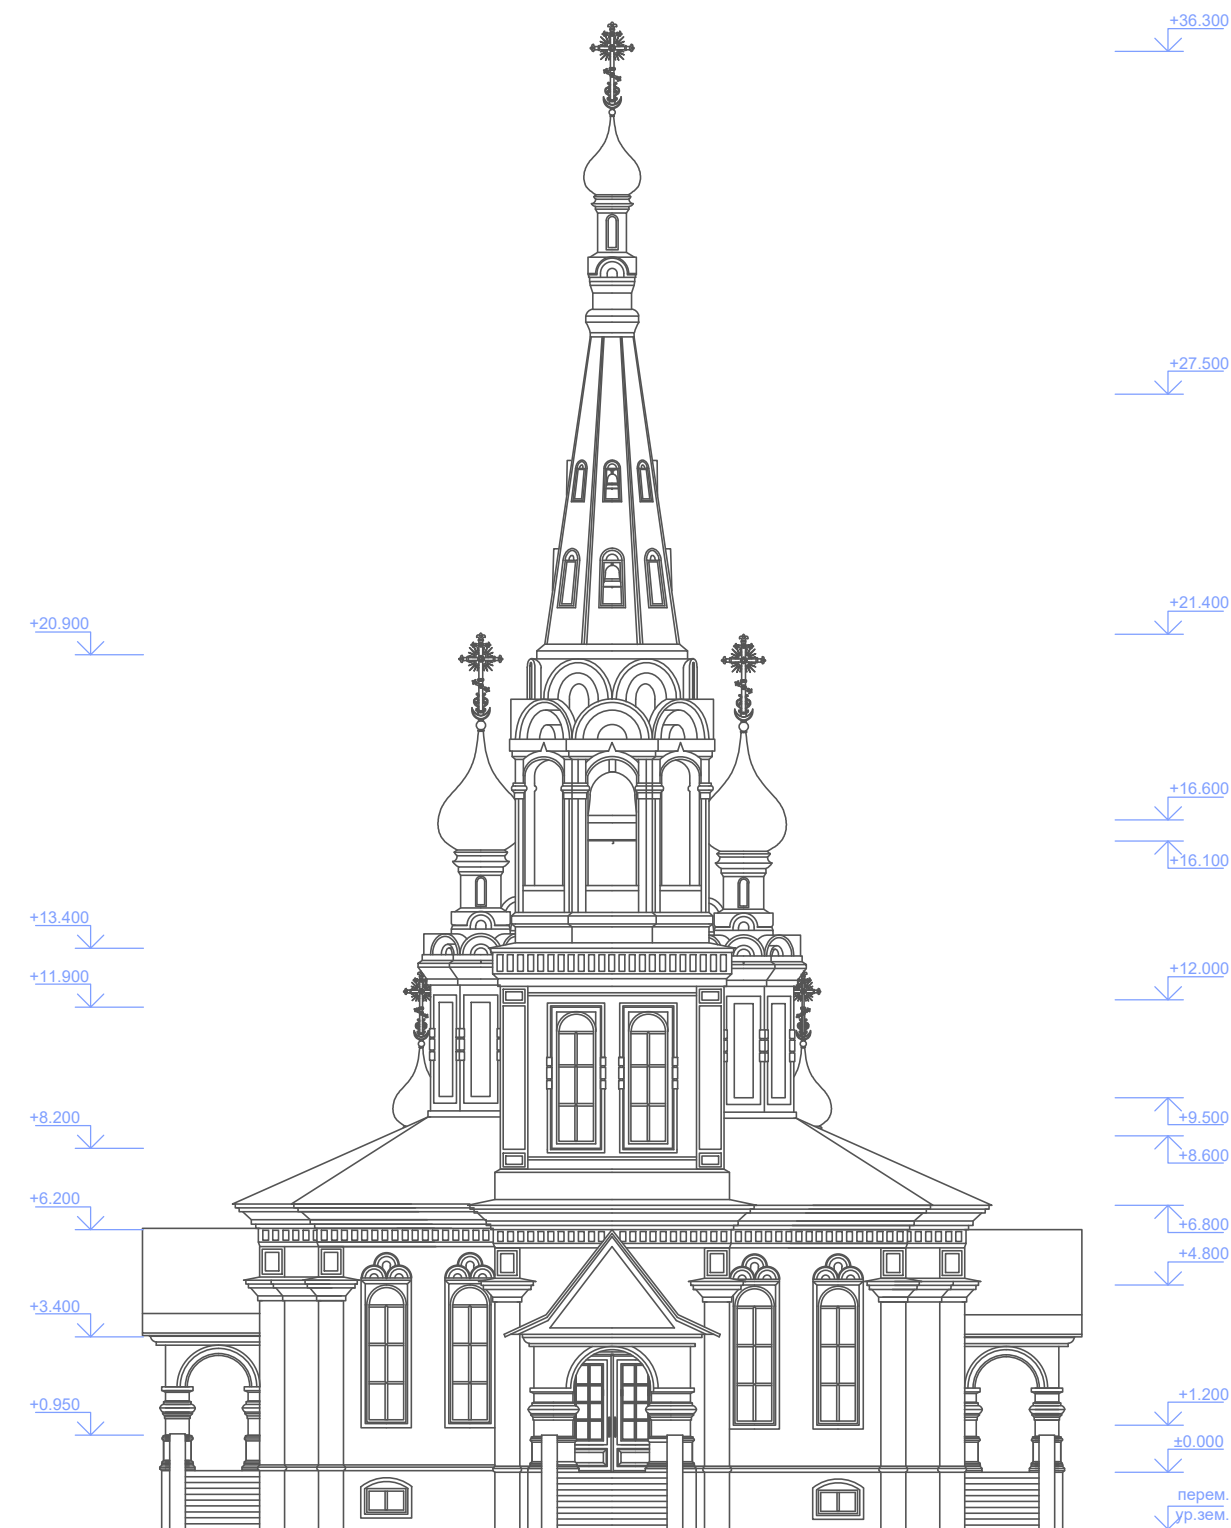

						Московская обл., Солнечногорский р-н, с.Тимоново			
Изм.	Кол.уч.	Лист	№ док	Подпись	Дата	Храм Казанской Божьей матери	Стадия	Лист	Листов
							ЭП	3	
Архитектор Мельгунова						Западный фасад			